




SEZIONE TIPO INTERVENTO 1  
Scala 1:50

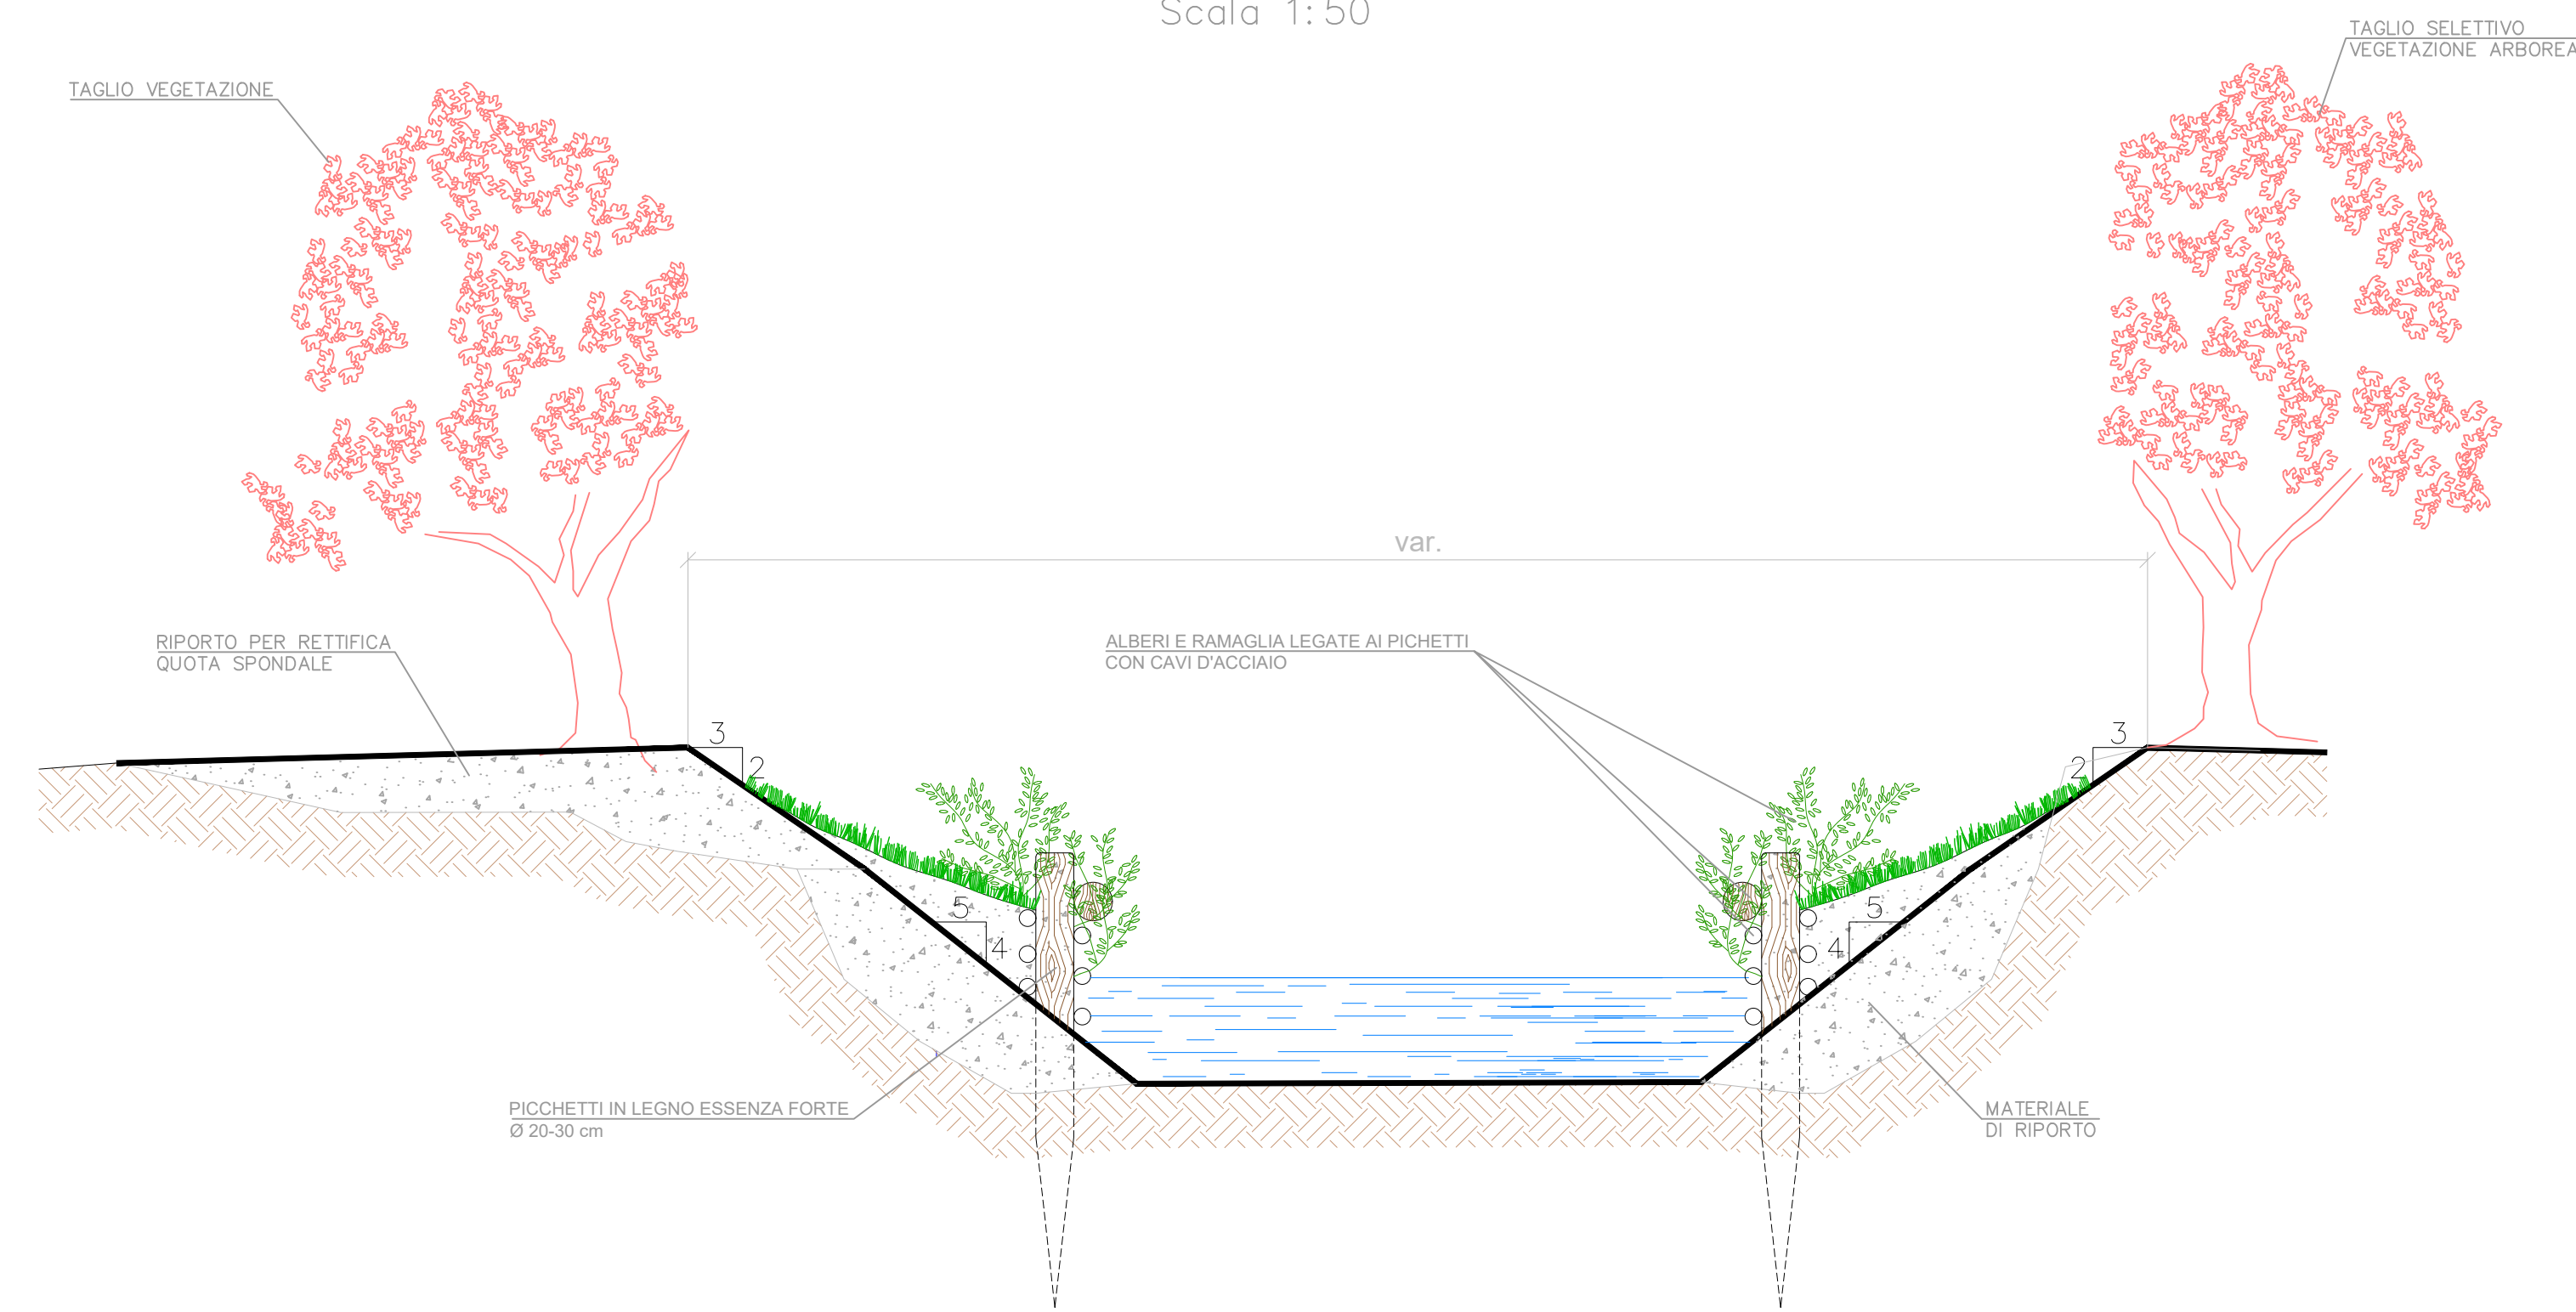


INTERVENTO DI DIFESA SPONDALE CON UTILIZZO DI TRONCHI, RAMAGLIA VIVA E MORTA  
Prospetto - Scala 1:50

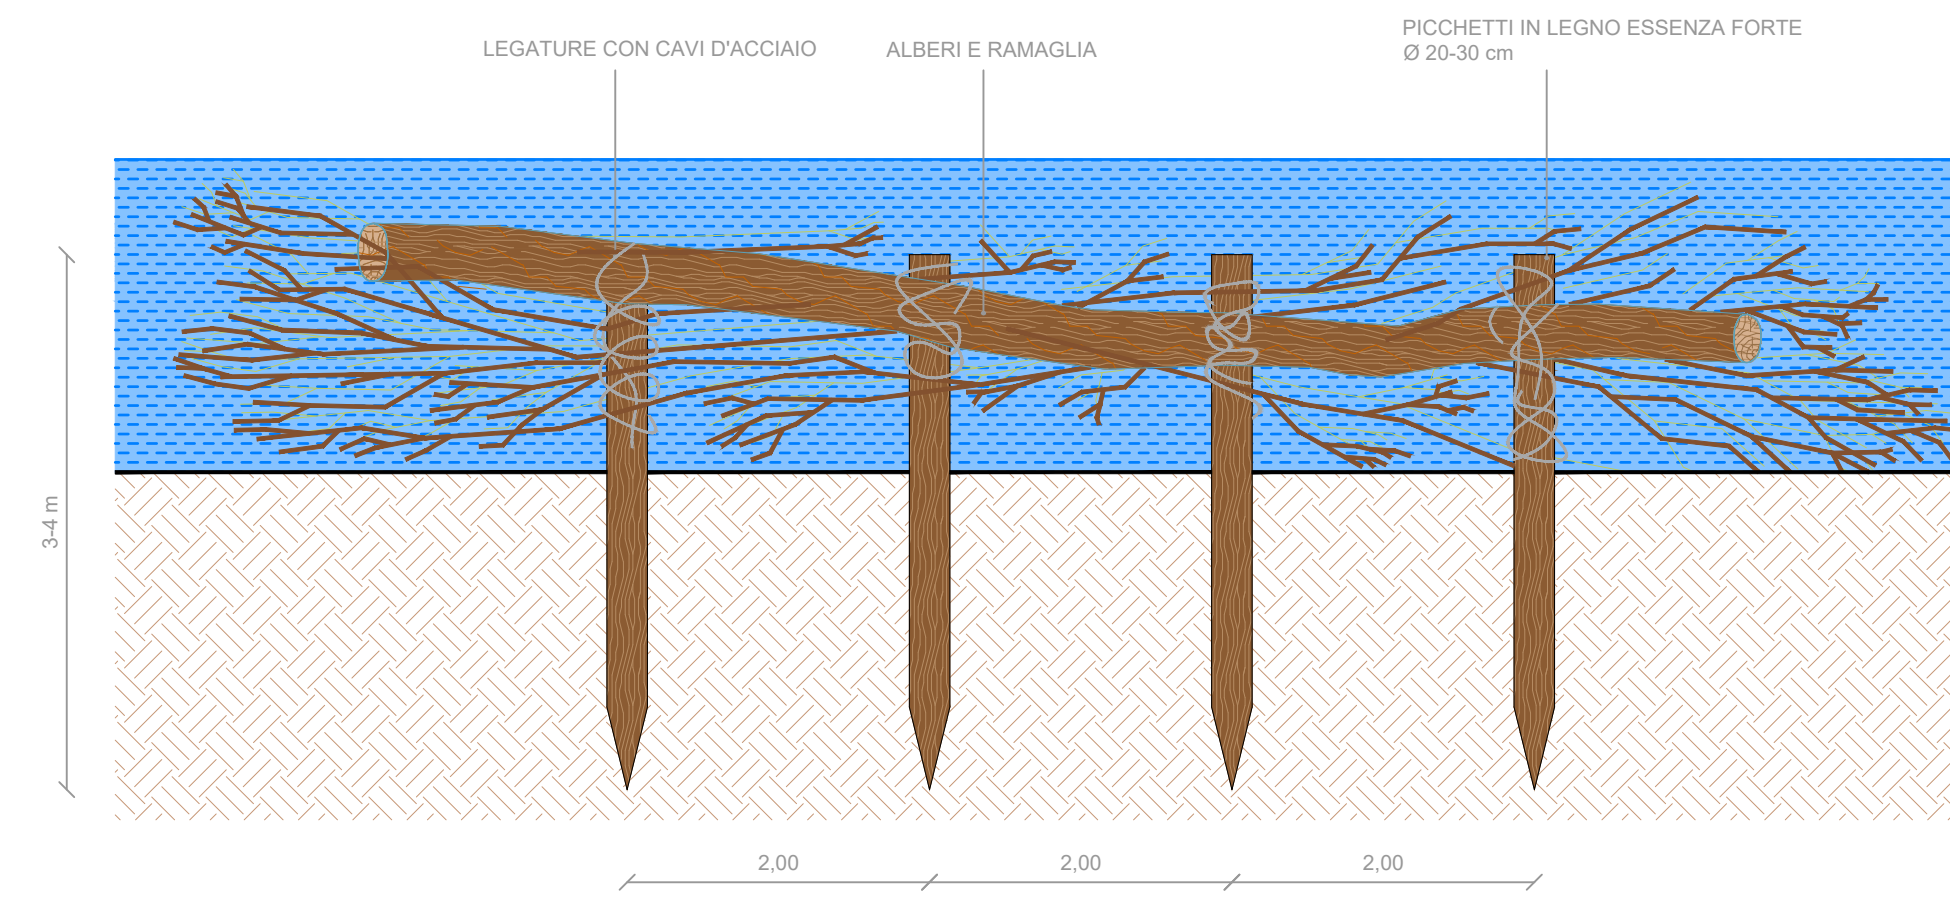


Sezione - Scala 1:50

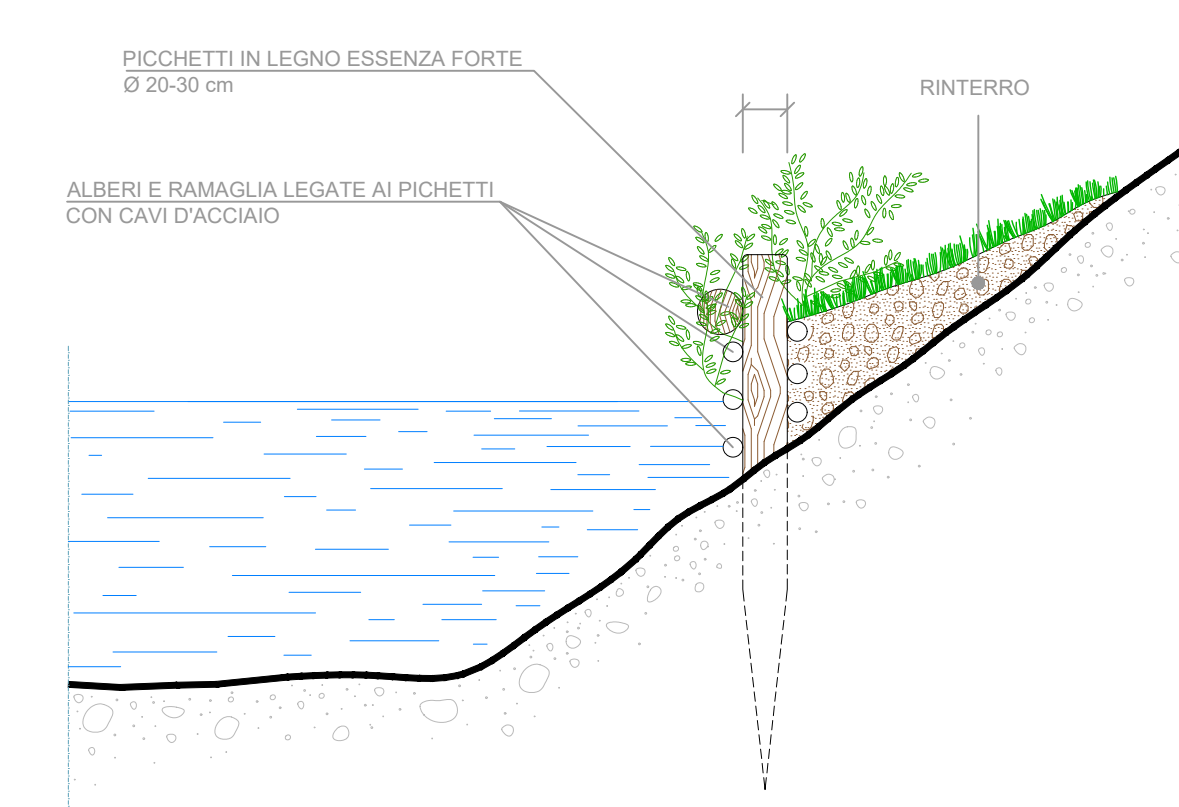


DEFLETTORI CON UTILIZZO DI TRONCHI

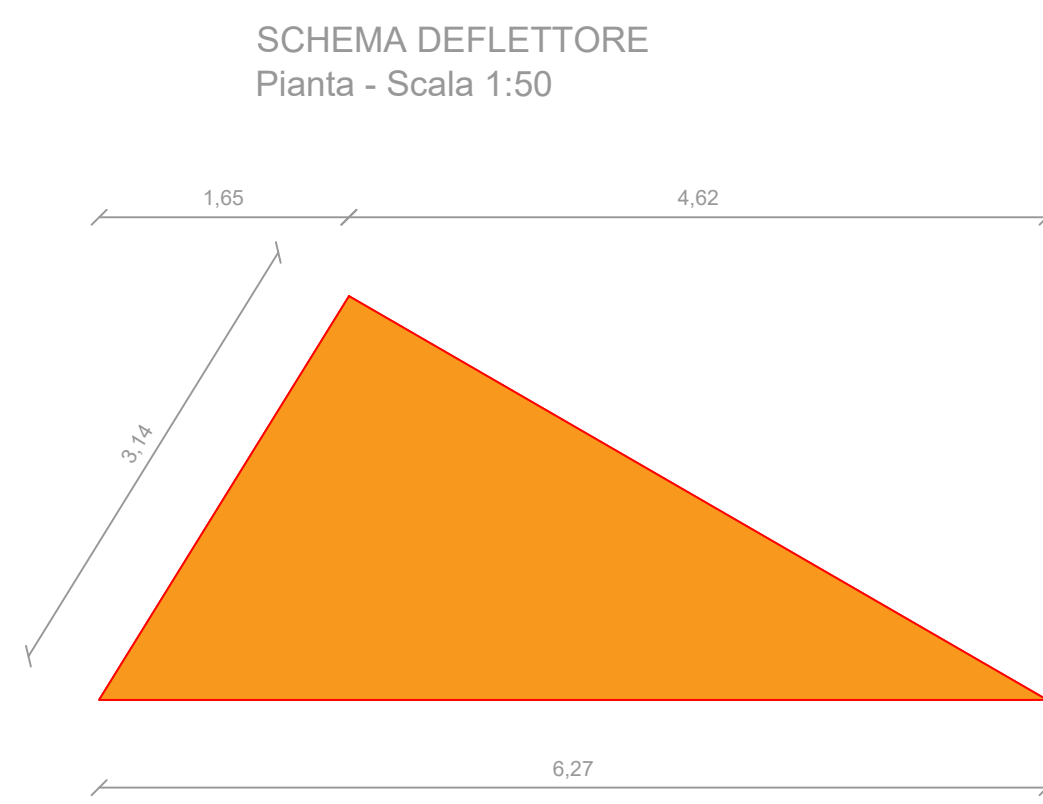


Pianta livello alveo - Scala 1:50

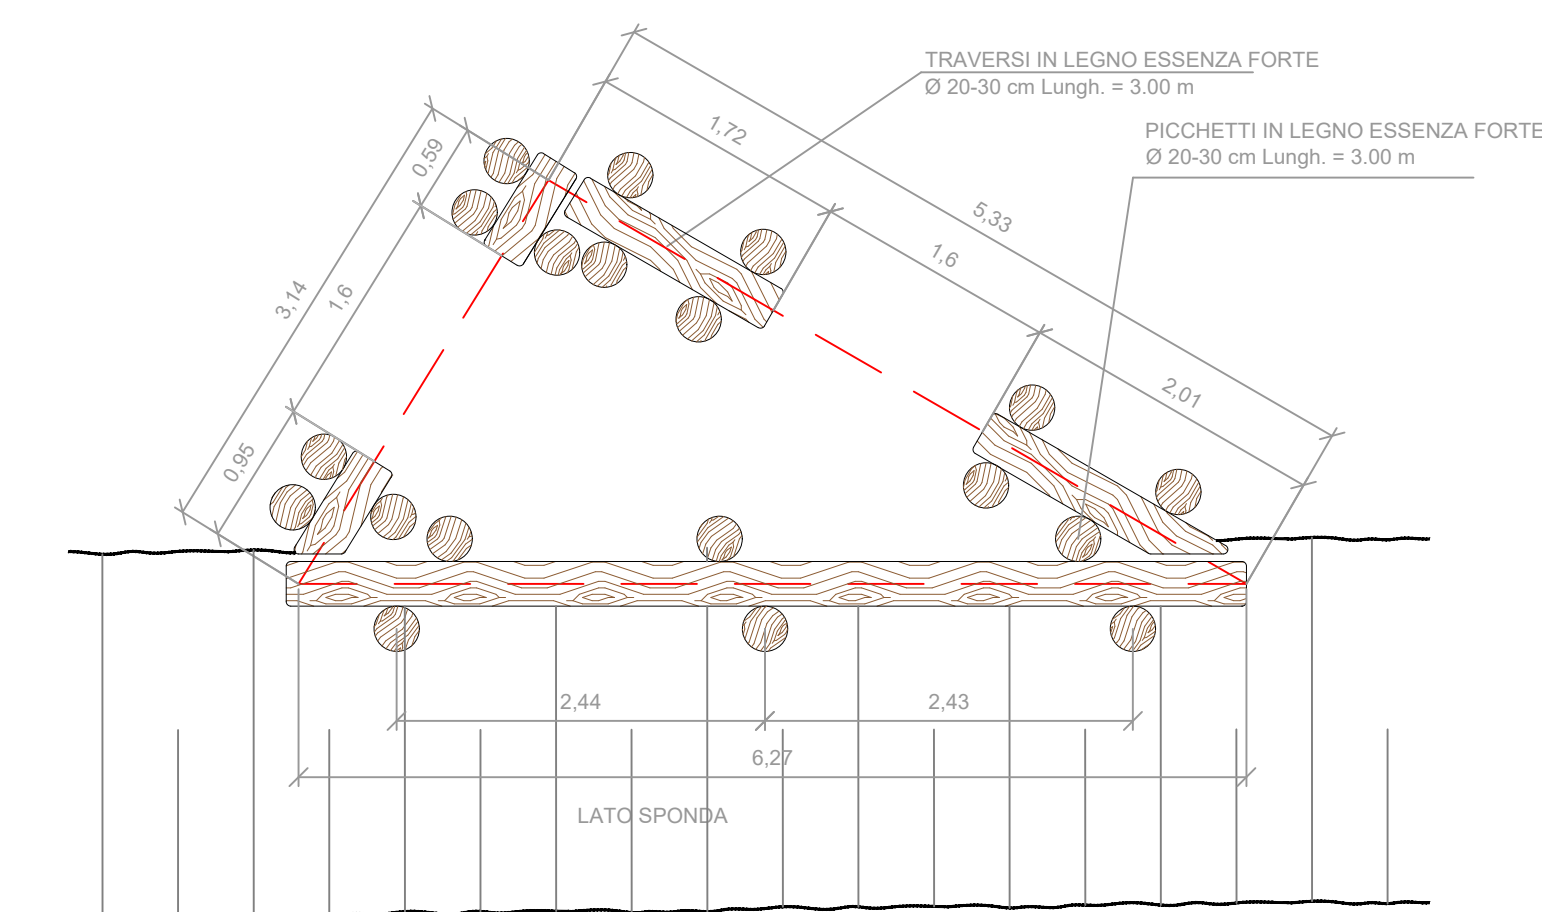


Pianta livello 1 - Scala 1:50

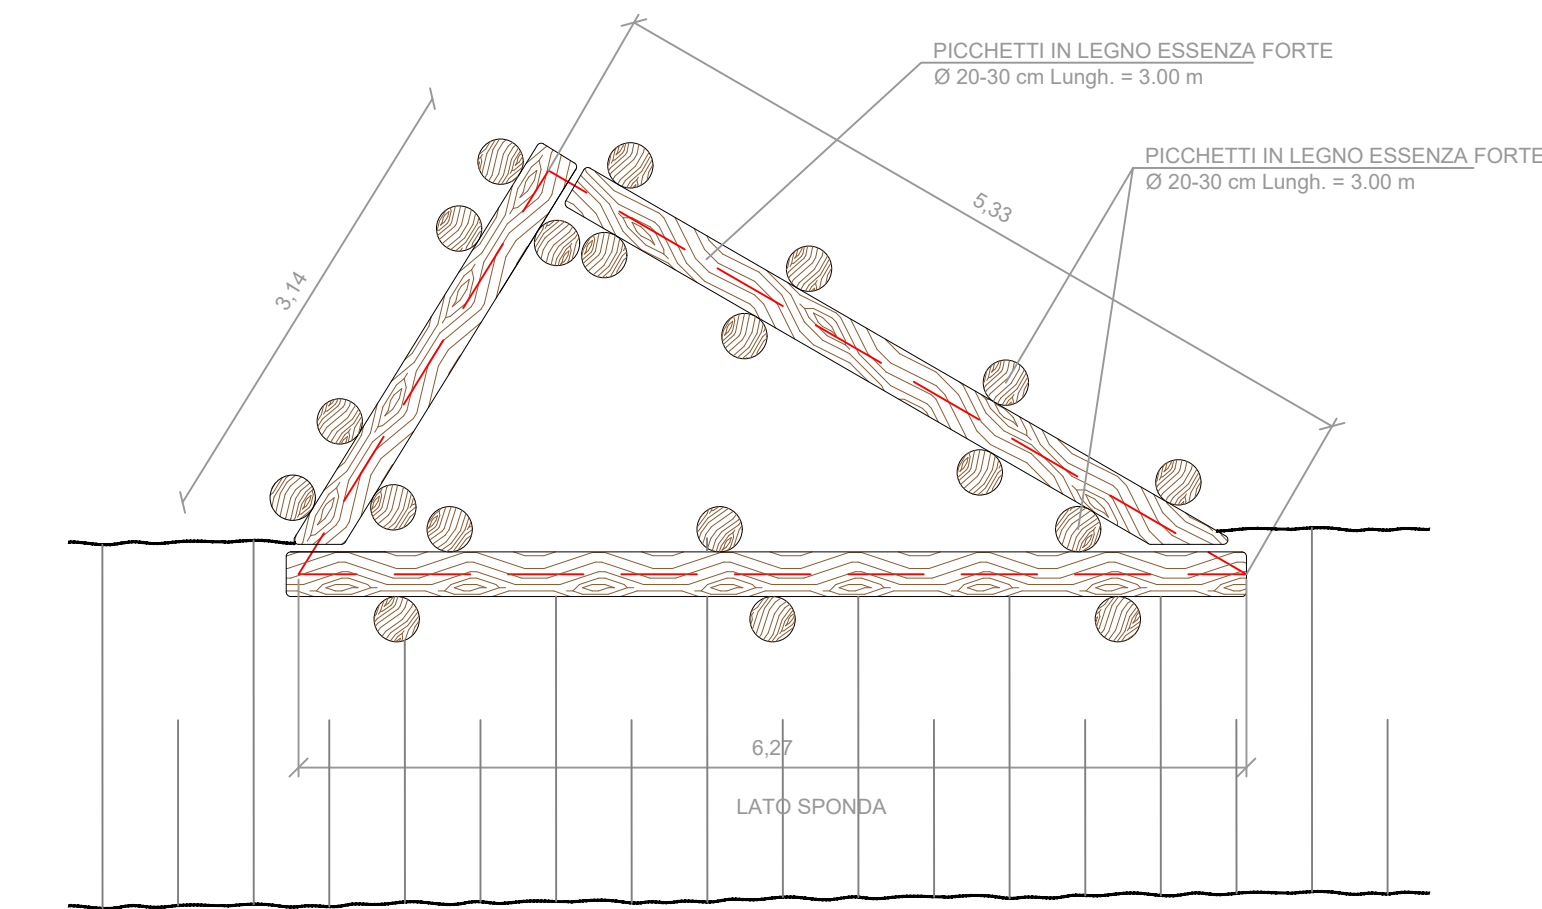


Pianta livello 2 - Scala 1:50

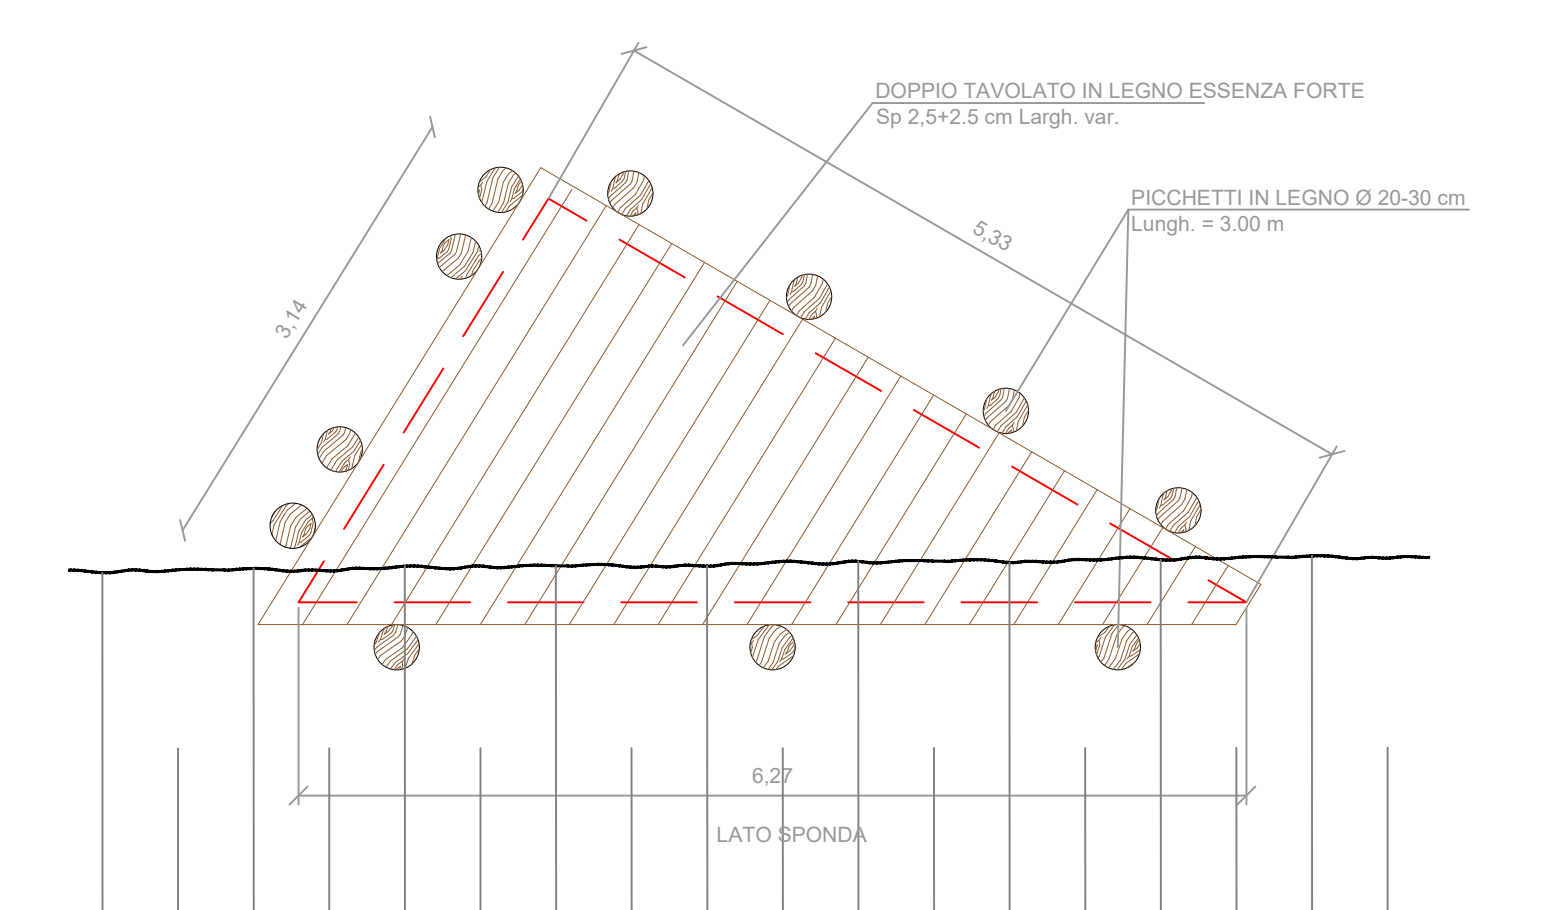


SEZIONE TIPO INTERVENTO 2  
Scala 1:50

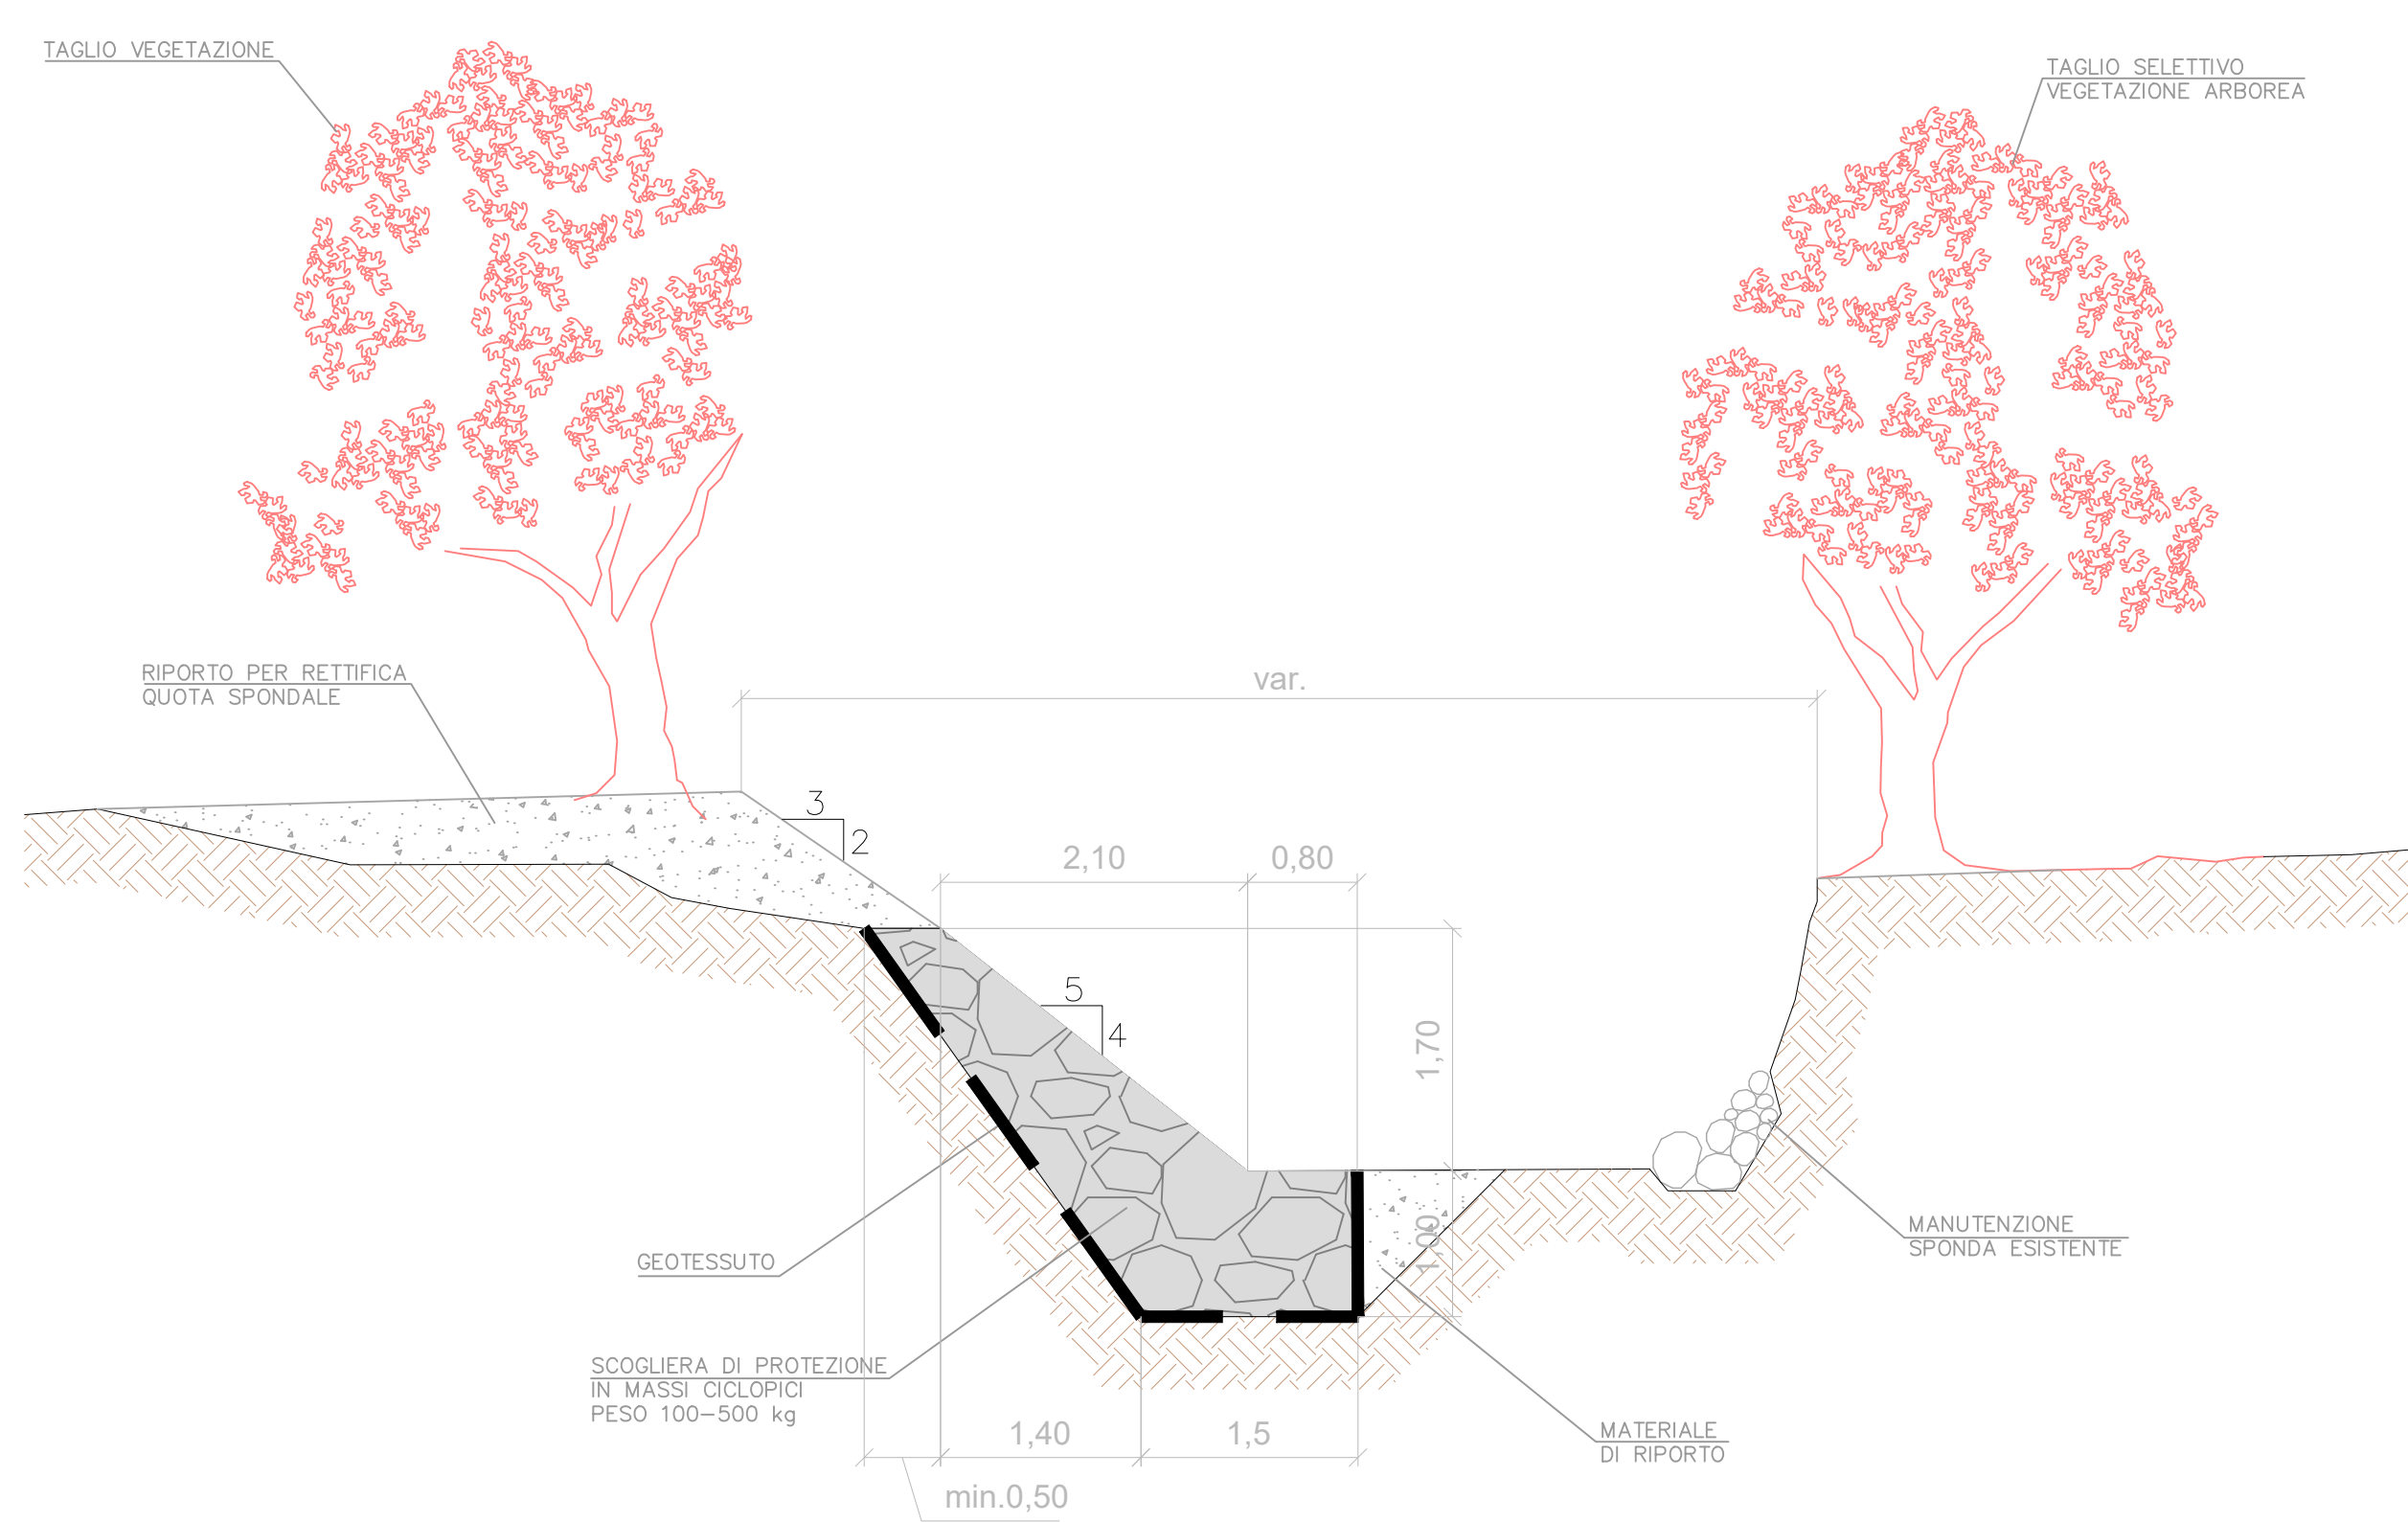

Vista di monte - Scala 1:50

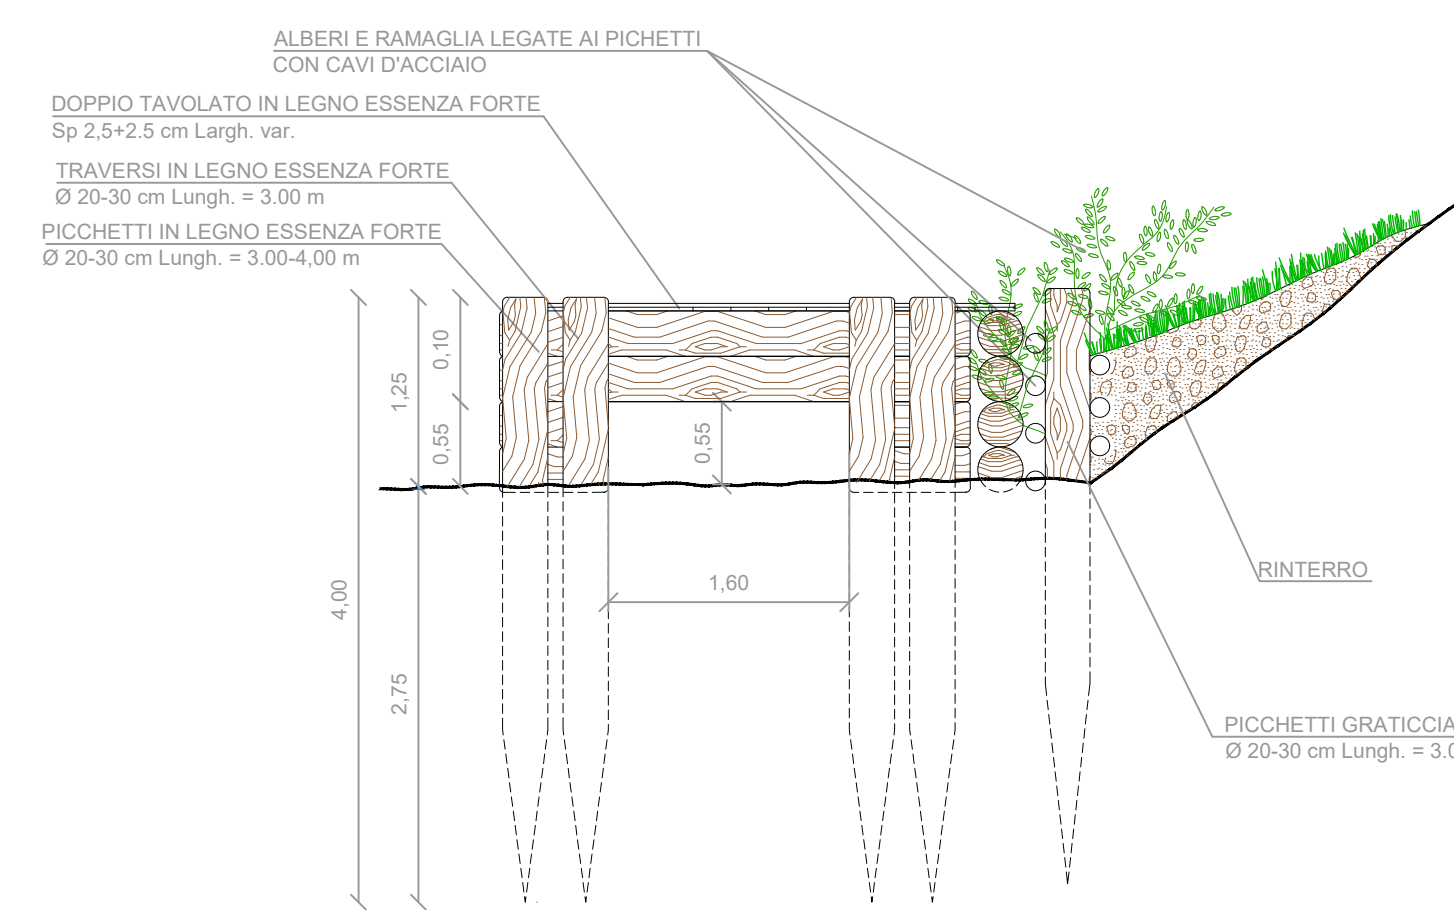

Vista di valle - Scala 1:50

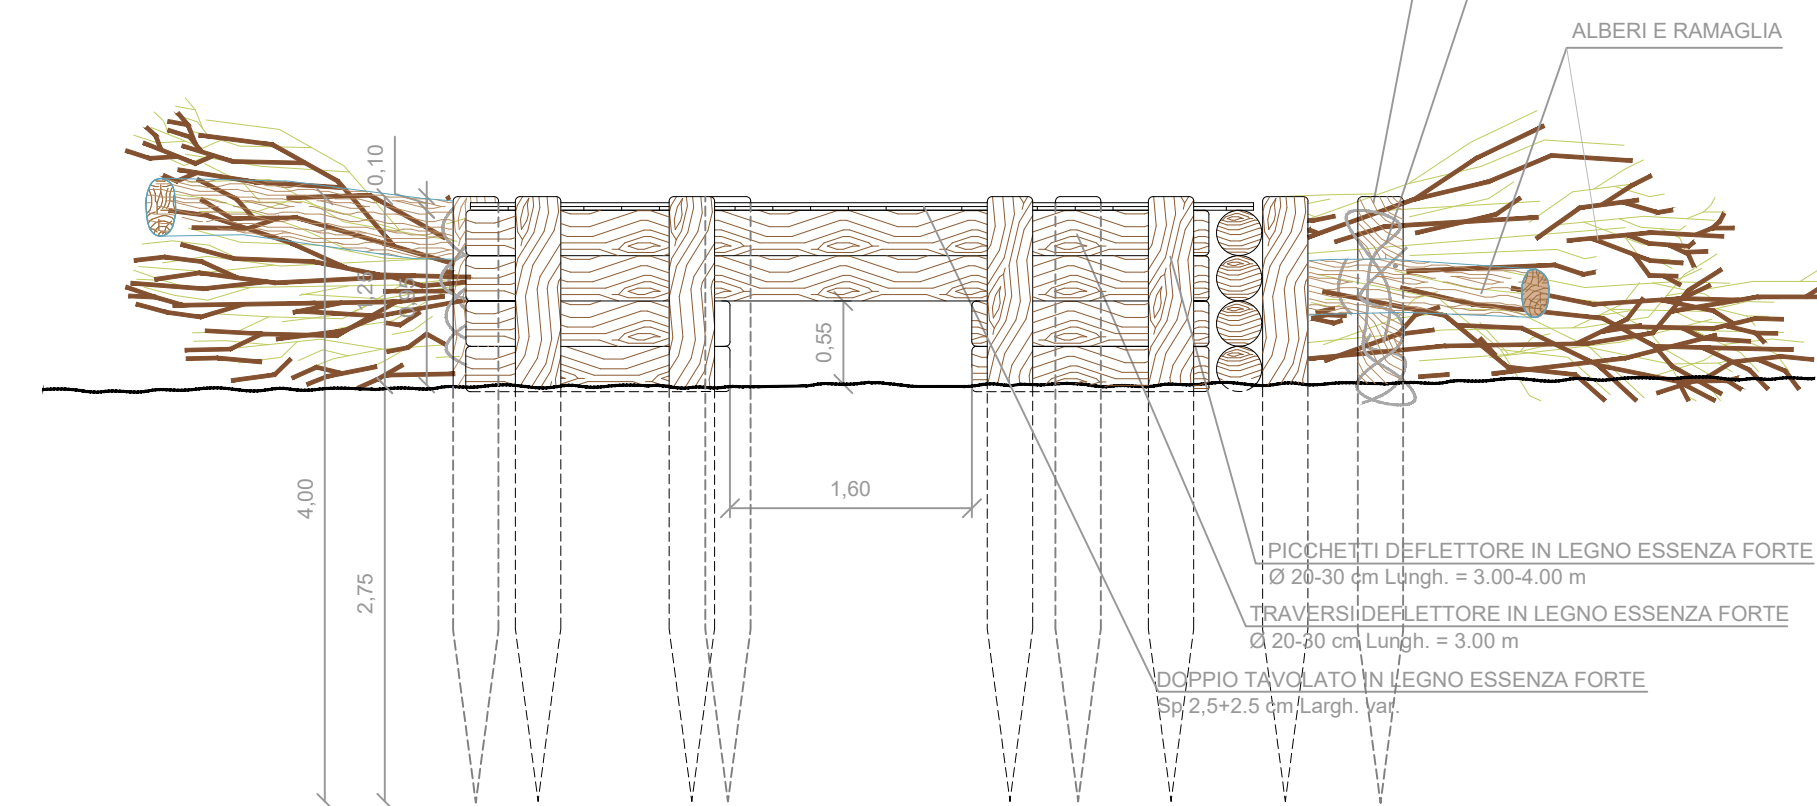

Progetto Life 14 NAT/IT/000809 - LIFE SILIFFE  
Azione C 4 "Realizzazione di interventi per la fauna acquatica autoctona"

PROGETTO DEFINITIVO ESECUTIVO

ELENCO		TITOLO													
3.1.6		Particolari costruttivi													
SCALA		Varie													
CODICE DOCUMENTO		AP1160SR03106_00													
FILE		AP1160SR03106_00.pdf													
PROGETTAZIONE															
Ente Parco Regionale del Fiume Sile Via Tardito 40 - 31100 Treviso tel. 0422 321994 fax 0422 321639 email info@parcosile.it		Regione del Veneto Sezione Bacino Idrografico Piave Livenza Sezione di Treviso Via De Gasperi 1 - 31100 Treviso tel. 0422 657511 fax 0422 657554 email bacinopiave@regione.veneto.it													
AP1 Associazione Professionale Ingegneri Dot. Ing. Mario Andreola Dot. Ing. Gaspare Andreola Geom. Gaetano Giampa Viale Pedavena 46 - 32032 Feltre (BL) tel. e fax 0439 302404 email info@studiodiandreola.com															
<table border="1"> <tr> <td>0</td> <td>Agosto 2016</td> <td>PRIMA EMISSIONE</td> <td>G. MORELLA</td> <td>G. MORELLA</td> <td>G. MORELLA</td> </tr> <tr> <td>REV.</td> <td>DATA</td> <td>MOTIVO</td> <td>REDATTO</td> <td>VERIFICATO</td> <td>APPROVATO</td> </tr> </table>				0	Agosto 2016	PRIMA EMISSIONE	G. MORELLA	G. MORELLA	G. MORELLA	REV.	DATA	MOTIVO	REDATTO	VERIFICATO	APPROVATO
0	Agosto 2016	PRIMA EMISSIONE	G. MORELLA	G. MORELLA	G. MORELLA										
REV.	DATA	MOTIVO	REDATTO	VERIFICATO	APPROVATO										
<p style="text-align: center;">REPRODUZIONE O CONSEGNA A TERZI SOLO DOPO SPECIFICA AUTORIZZAZIONE</p>															